

上演時間 自 月 日 時 分

主催者

題名

東広島芸術文化ホール 大ホール


舞台平面図 S=1:100

演出

舞台

照明

音響

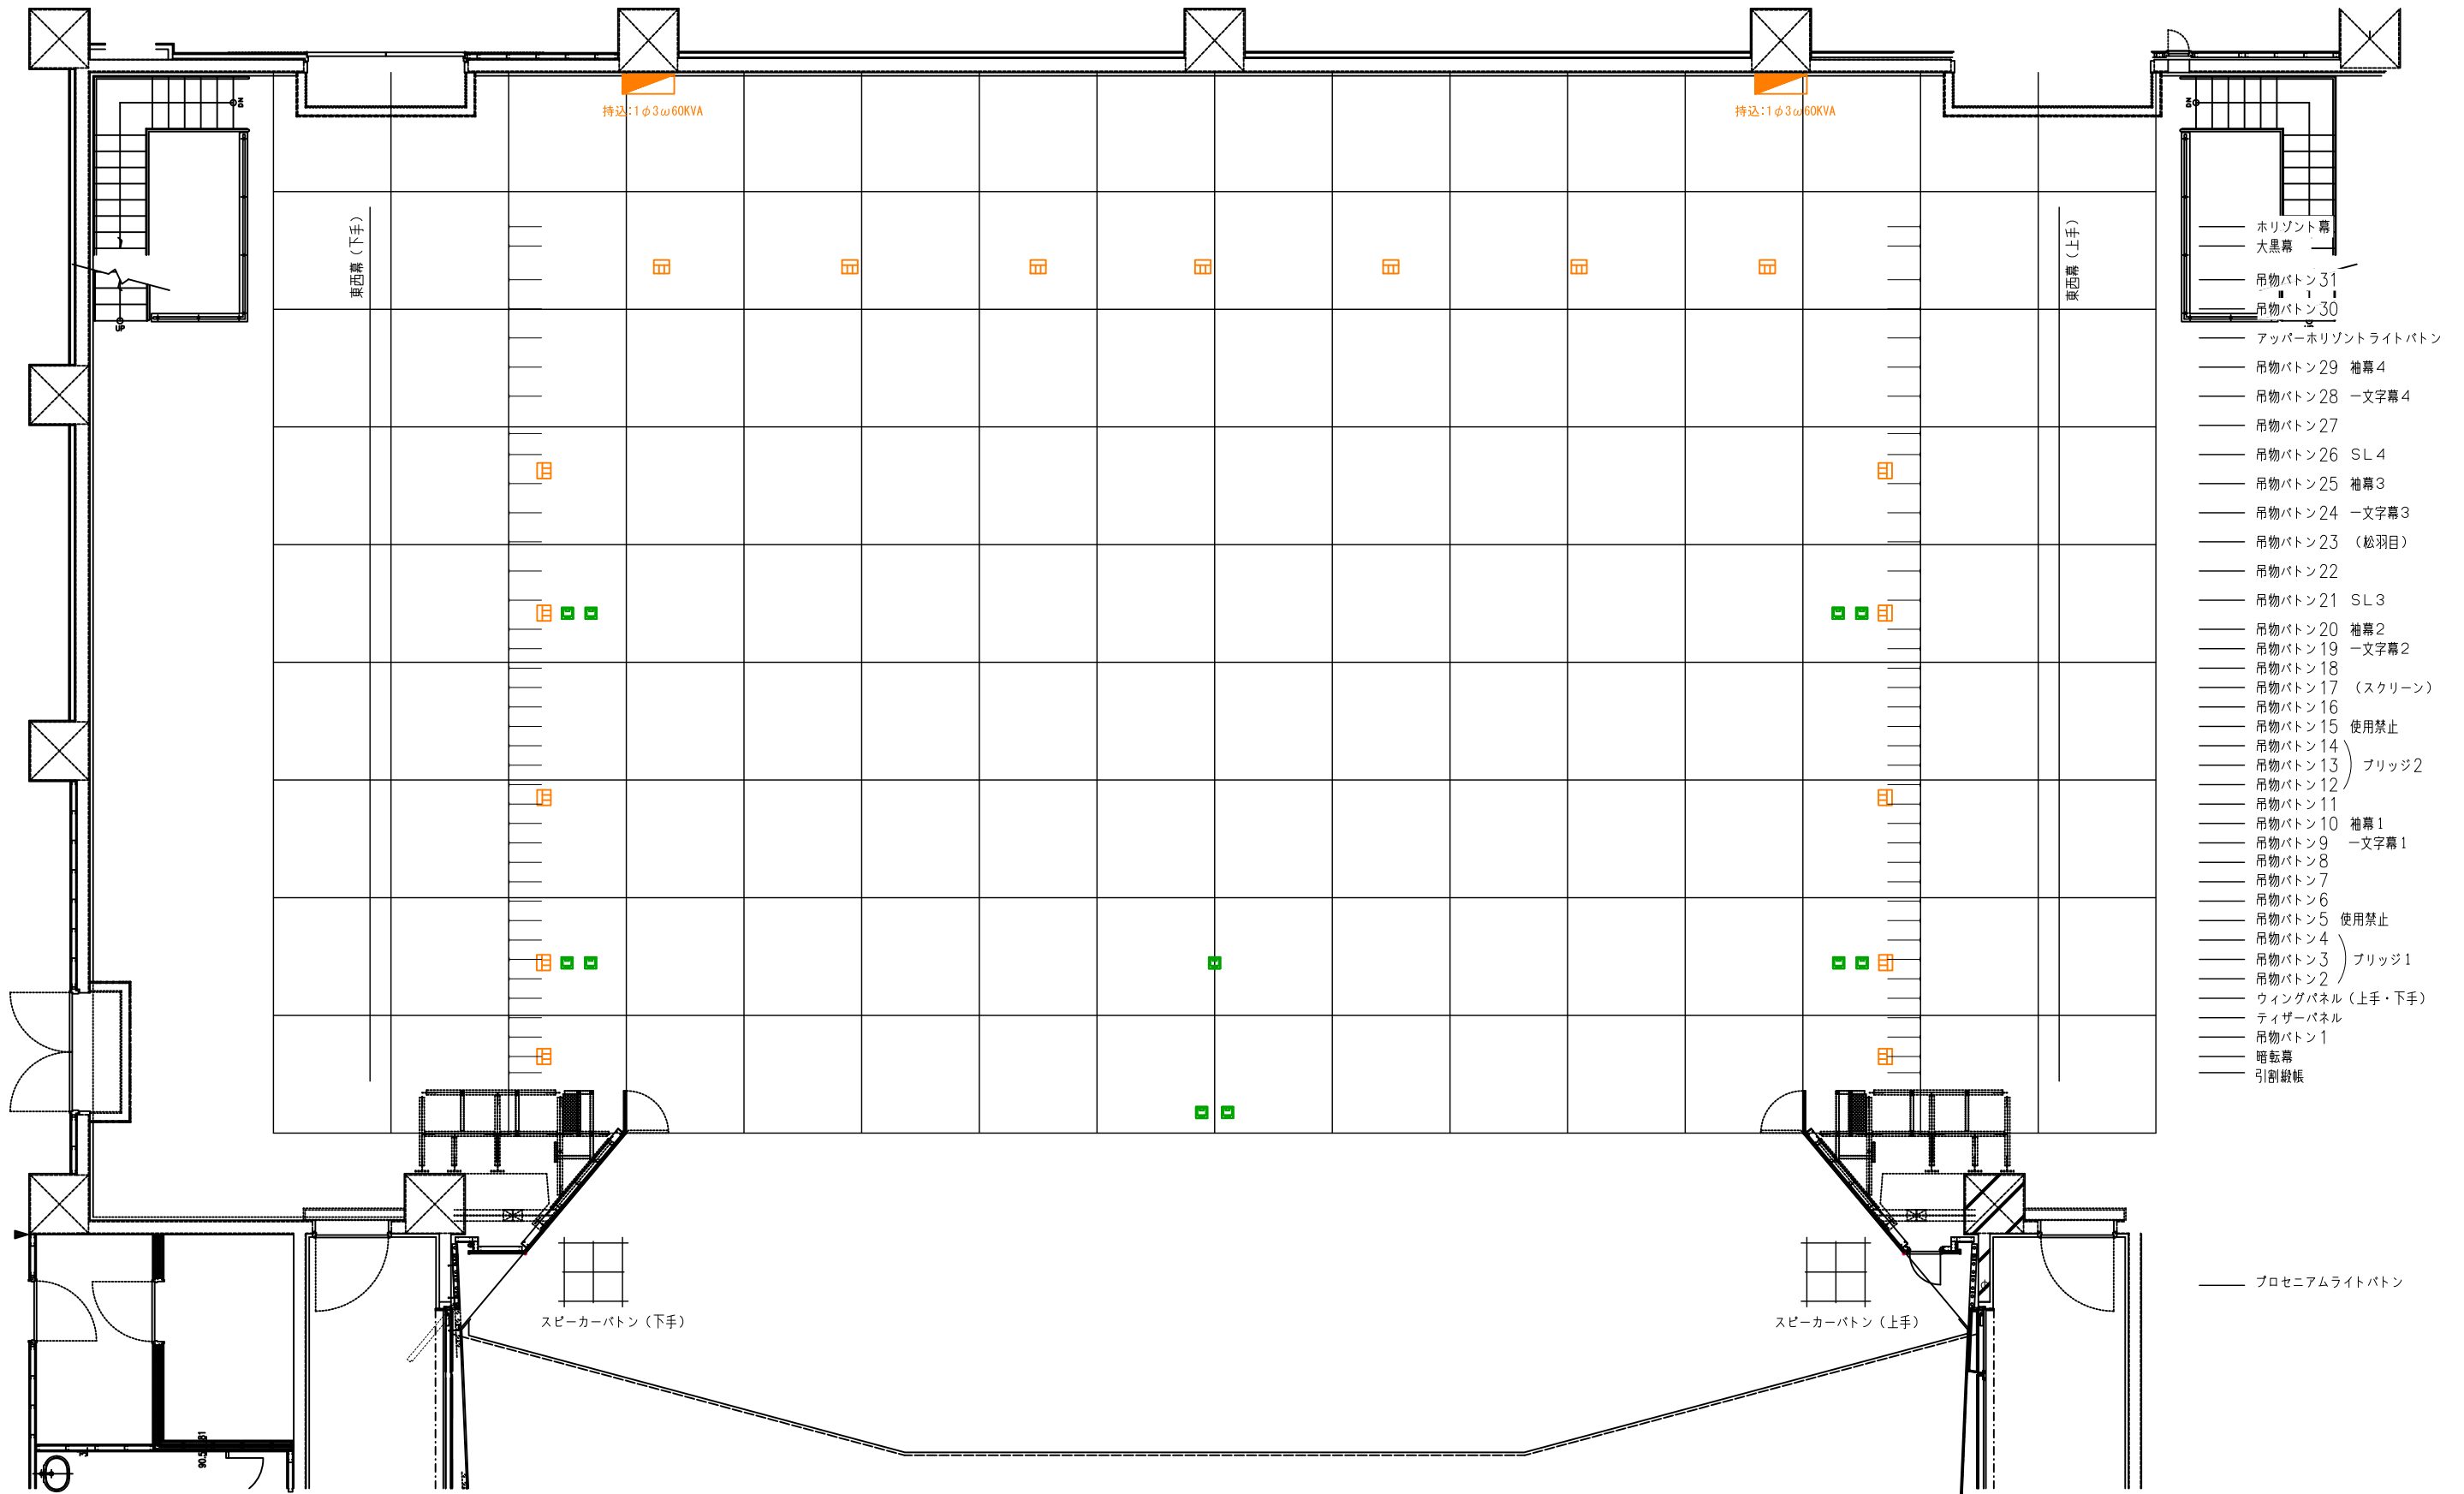

- ホリゾン幕
- 大黒幕
- 吊物バトン31
- 吊物バトン30
- アッパーホリゾンライトバトン
- 吊物バトン29 袖幕4
- 吊物バトン28 一文字幕4
- 吊物バトン27
- 吊物バトン26 SL4
- 吊物バトン25 袖幕3
- 吊物バトン24 一文字幕3
- 吊物バトン23 (松羽目)
- 吊物バトン22
- 吊物バトン21 SL3
- 吊物バトン20 袖幕2
- 吊物バトン19 一文字幕2
- 吊物バトン18
- 吊物バトン17 (スクリーン)
- 吊物バトン16
- 吊物バトン15 使用禁止
- 吊物バトン14
- 吊物バトン13)ブリッジ2
- 吊物バトン12
- 吊物バトン11
- 吊物バトン10 袖幕1
- 吊物バトン9 一文字幕1
- 吊物バトン8
- 吊物バトン7
- 吊物バトン6
- 吊物バトン5 使用禁止
- 吊物バトン4
- 吊物バトン3)ブリッジ1
- 吊物バトン2
- ウィングパネル(上手・下手)
- ティザーパネル
- 吊物バトン1
- 暗転幕
- 引割縦板

— プロセニウムライトバトン