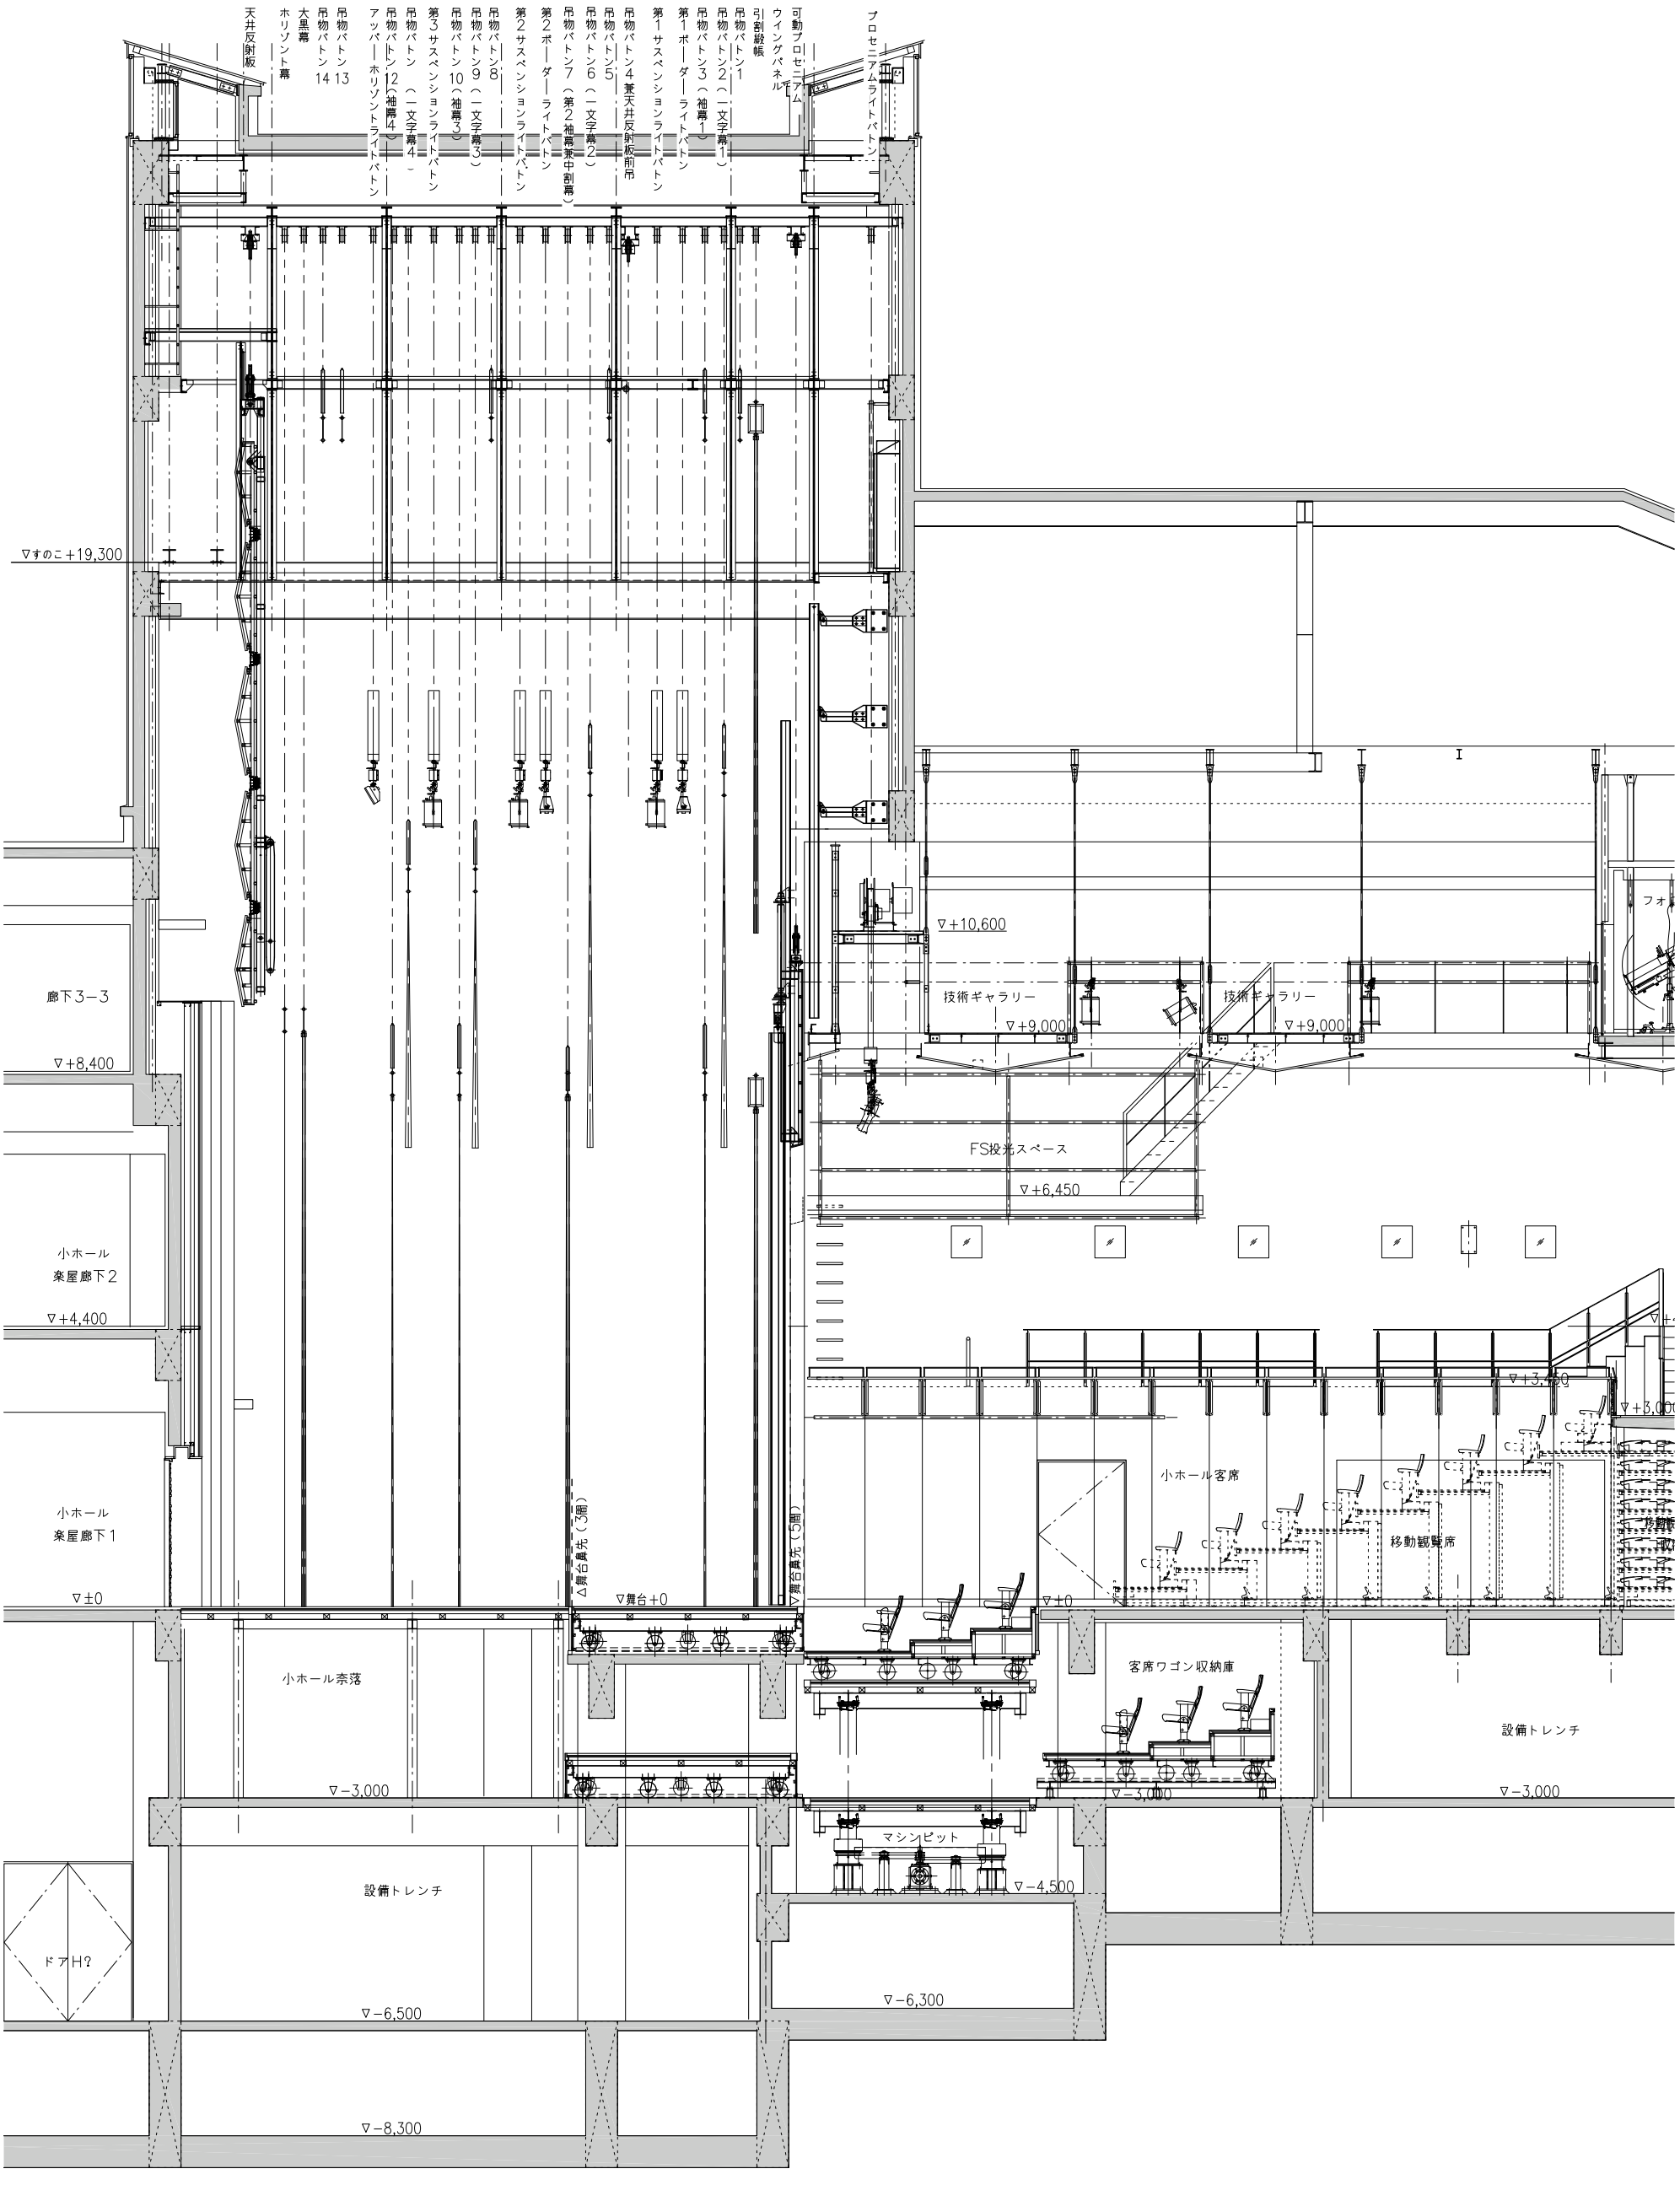
天井反射板
吊物バトン13
吊物バトン14
大黒幕
ホリゾント幕
吊物バトン12（袖幕4）
アッパー ホリゾントライトバトン
吊物バトン10（袖幕3）
第3サスペンションライトバトン
吊物バトン（一文字幕4）
吊物バトン9（一文字幕3）
吊物バトン8
第2サスペンションライトバトン
第2ポーダーライトバトン
吊物バトン7（第2袖幕兼中割幕）
吊物バトン6（一文字幕2）
吊物バトン5
吊物バトン4兼天井反射板前吊
第1サスペンションライトバトン
第1ポーダーライトバトン
吊物バトン3（袖幕1）
吊物バトン2（一文字幕1）
吊物バトン1
引割緞帳
ウイングパネル
可動プロセニアム
プロセニアムライトバトン
▽すのこ+19,300
廊下3−3
▽+8,400
小ホール
楽屋廊下2
▽+4,400
小ホール
楽屋廊下1
▽±0
小ホール奈落
▽−3,000
設備トレンチ
ドアH?
▽−6,500
▽−8,300
△舞台真先（3m間）
▽舞台真先（5m間）
▽舞台+0
▽+10,600
技術ギャラリー
▽+9,000
技術ギャラリー
▽+9,000
FS投光スペース
▽+6,450
▽+3,600
▽+3,000
小ホール客席
移動観覧席
▽+0
客席ワゴン収納庫
▽−3,000
設備トレンチ
▽−3,000
マシンピット
▽−4,500
▽−6,300